

COMUNE DI CHIAMPÒ

UFFICIO URBANISTICO AMBIENTE

ASSESSORATO ALL'URBANISTICA

VARIANTE N°2
PIANO DI RECUPERO DI INIZIATIVA PUBBLICA N°11

TAVOLA
N°3

SCALA 1:200

TAVOLA DI PROGETTO
PLANIVOLUMETRICO AREA EX CINEMA

COMUNE DI CHIAMPÒ

IL SINDACO

IL SEGRETARIO GENERALE

Approvato con delibera del Consiglio Comunale n° 15 SET. 1998 - Verb. n° 22/AC

Il Sindaco

Il Segretario Generale

Autentica con delibera del Consiglio Comunale n° 230 del 15-9-98

Il Sindaco

Il Segretario Generale

Approvato con delibera del Consiglio Comunale n° 15 SET. 1998 - Verb. n° 22/AC

Il Sindaco

Il Segretario Generale

UFFICIO PIANIFICAZIONE

Il Tecnico

Arch. Bolognini

COMUNE DI CHIAMPÒ

UFFICIO PROTOCOLLO

14 SET. 1998

22083

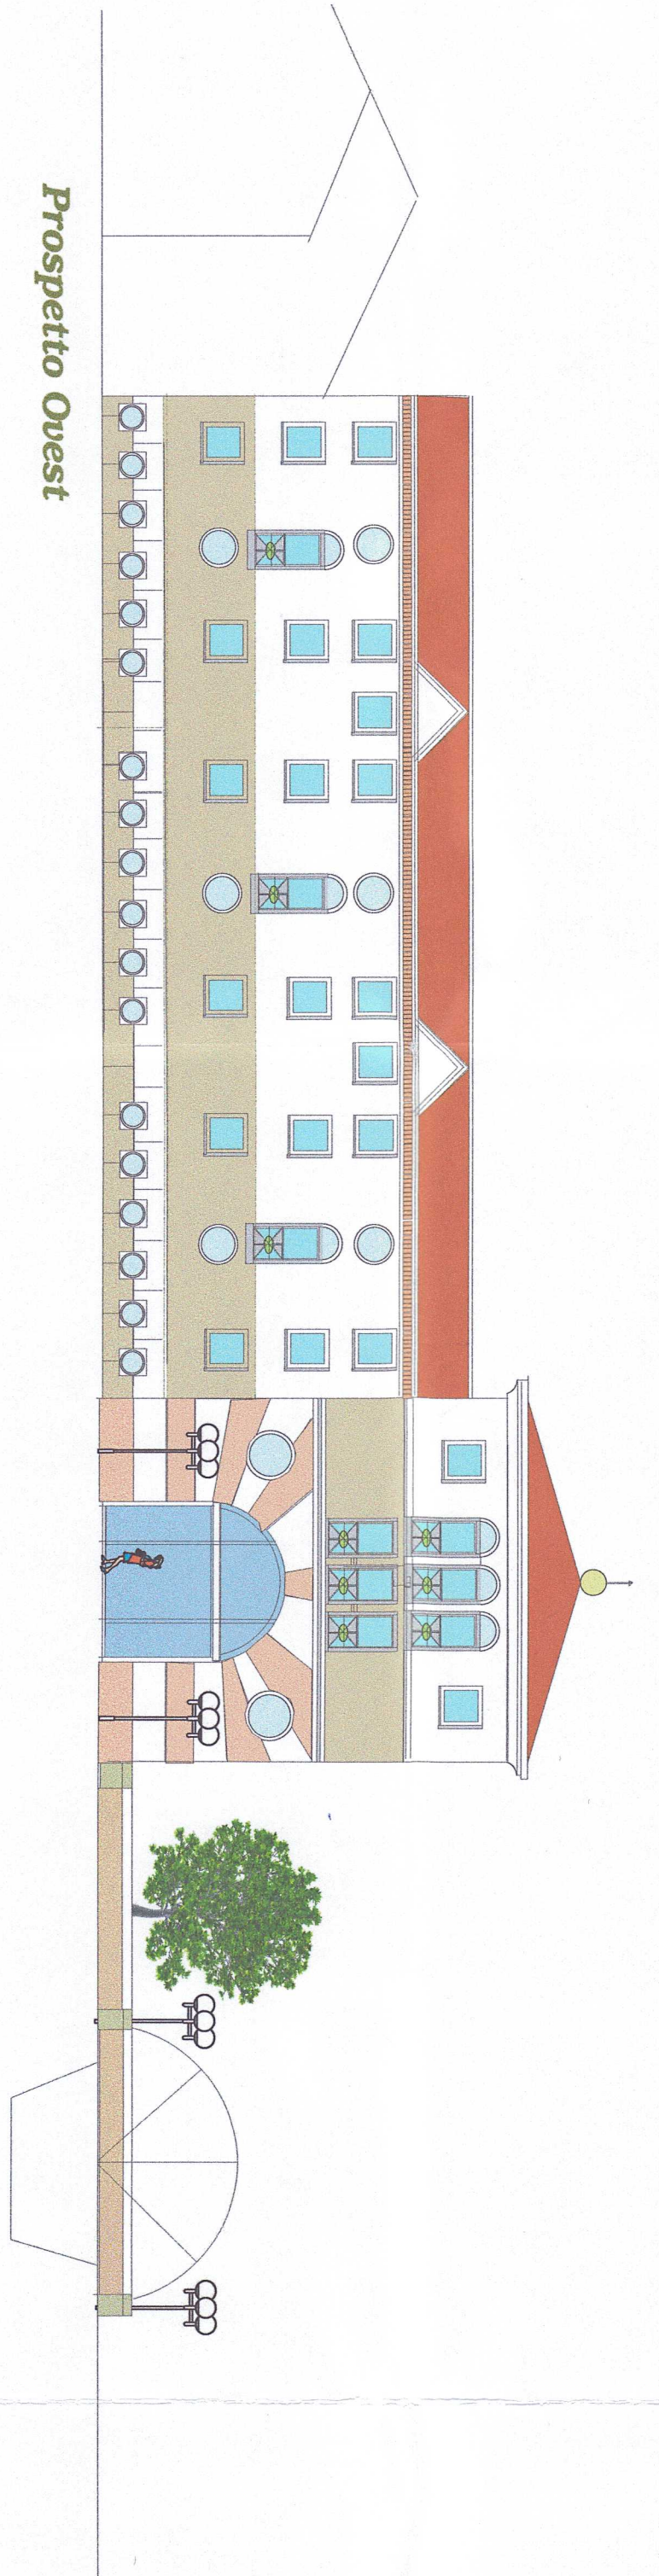
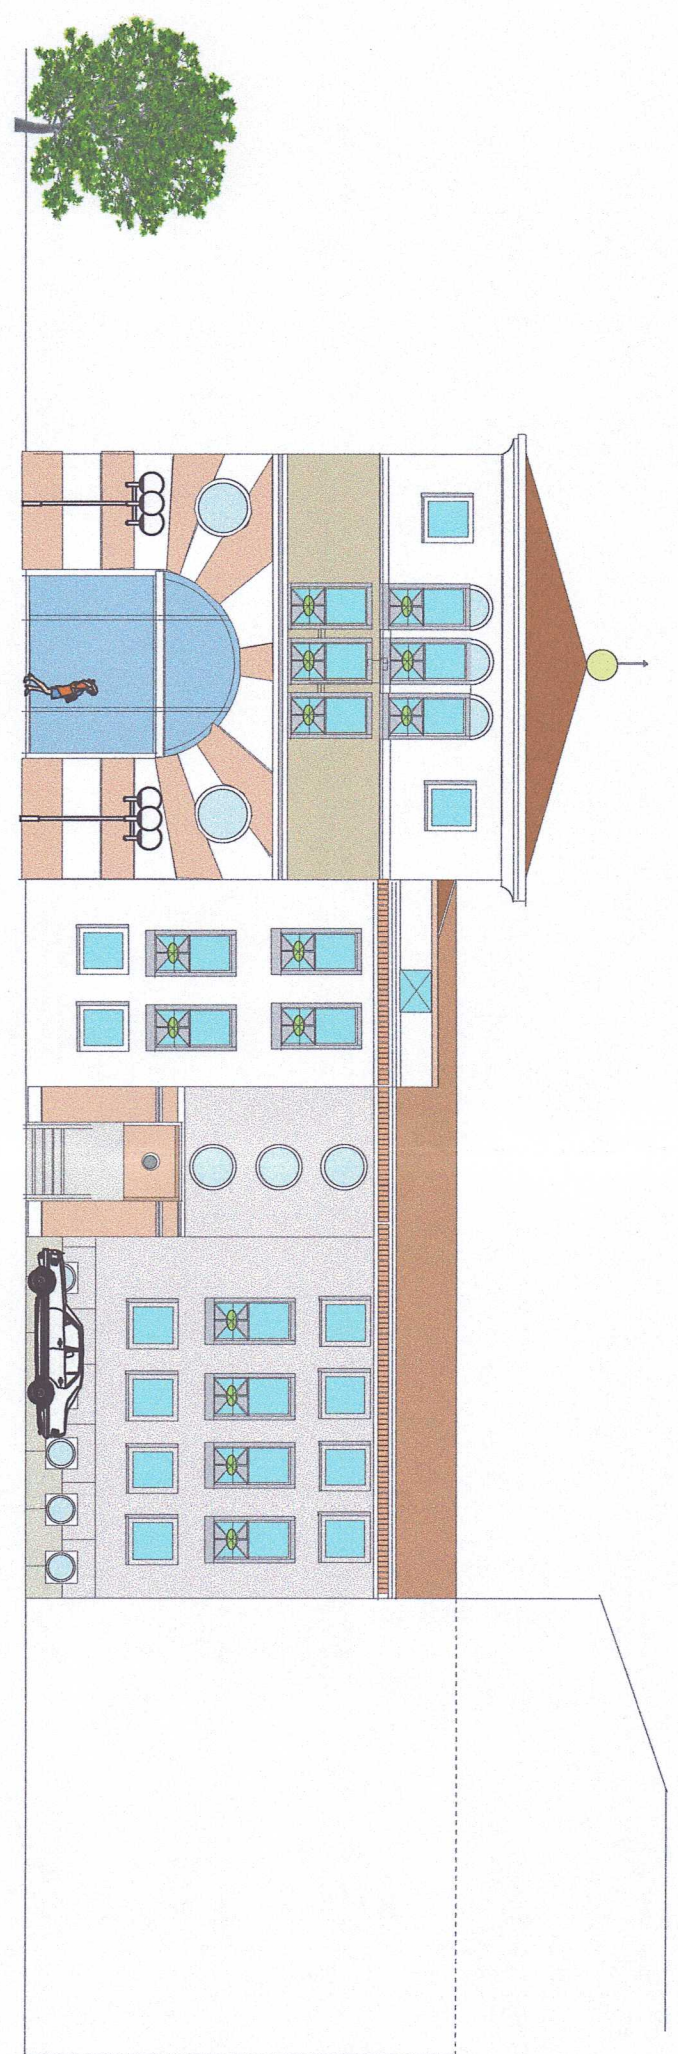
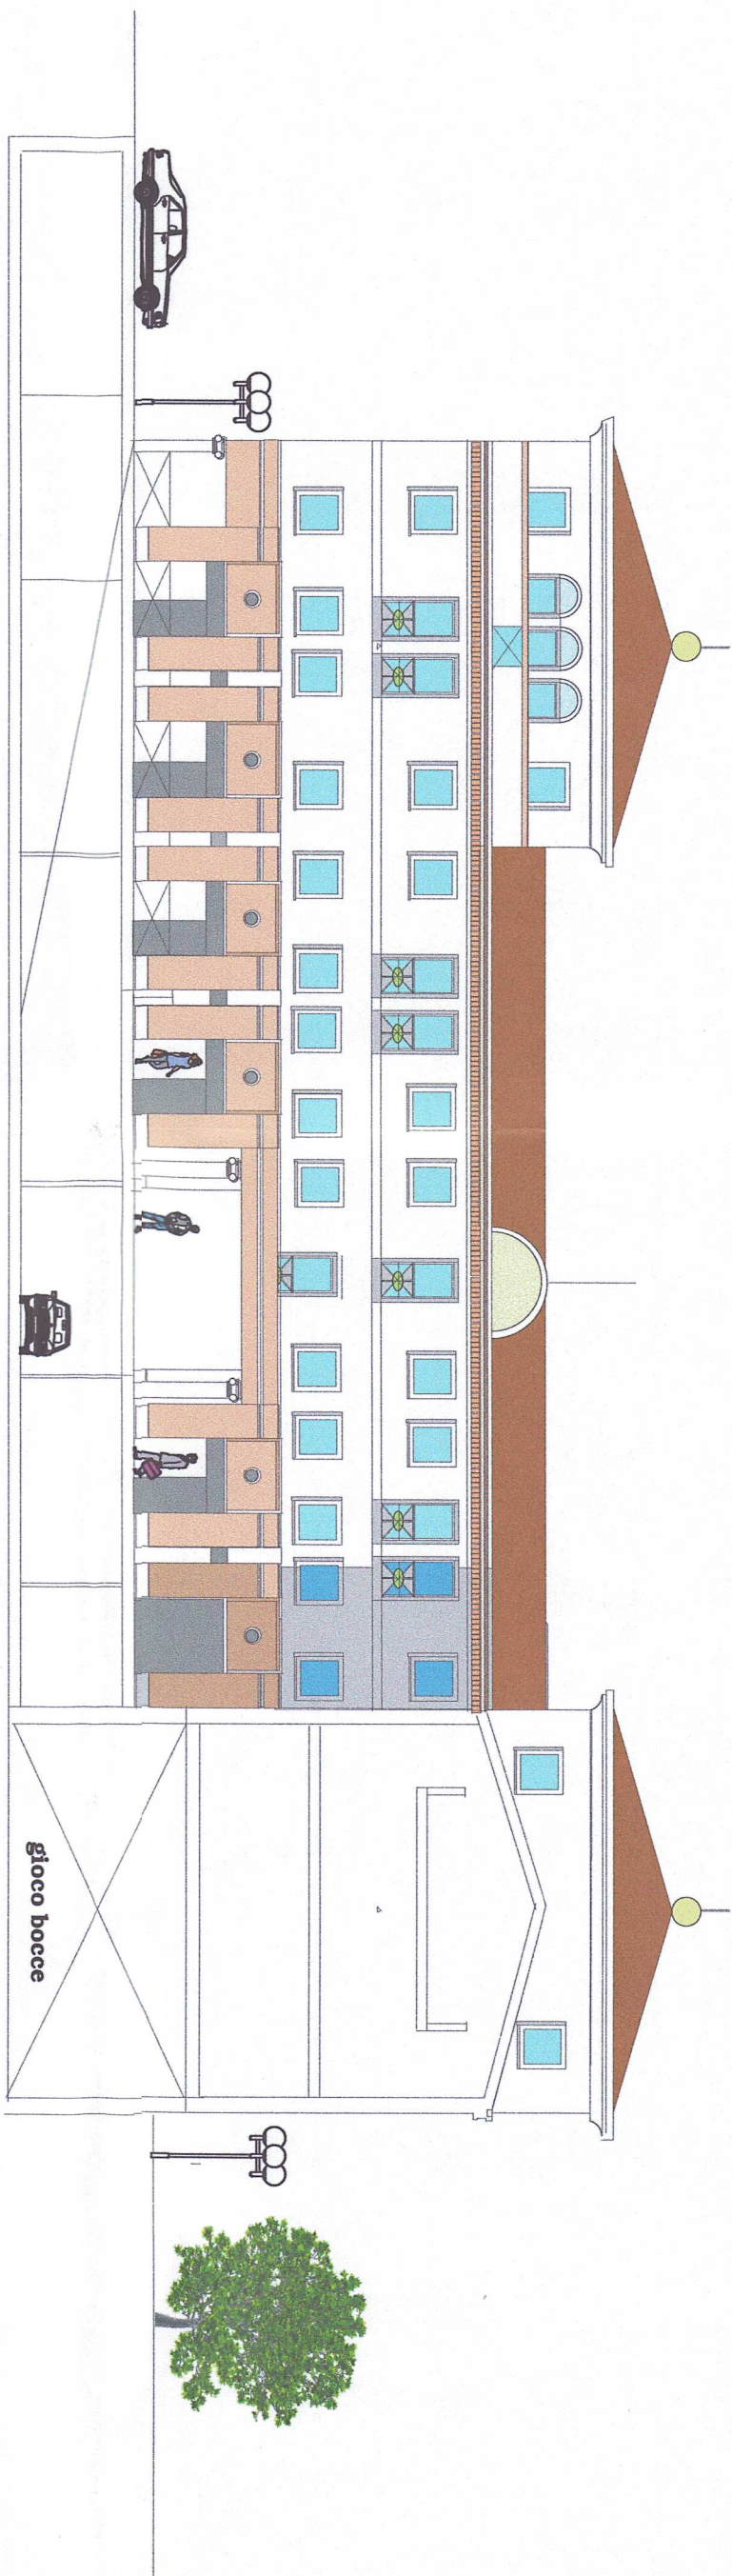
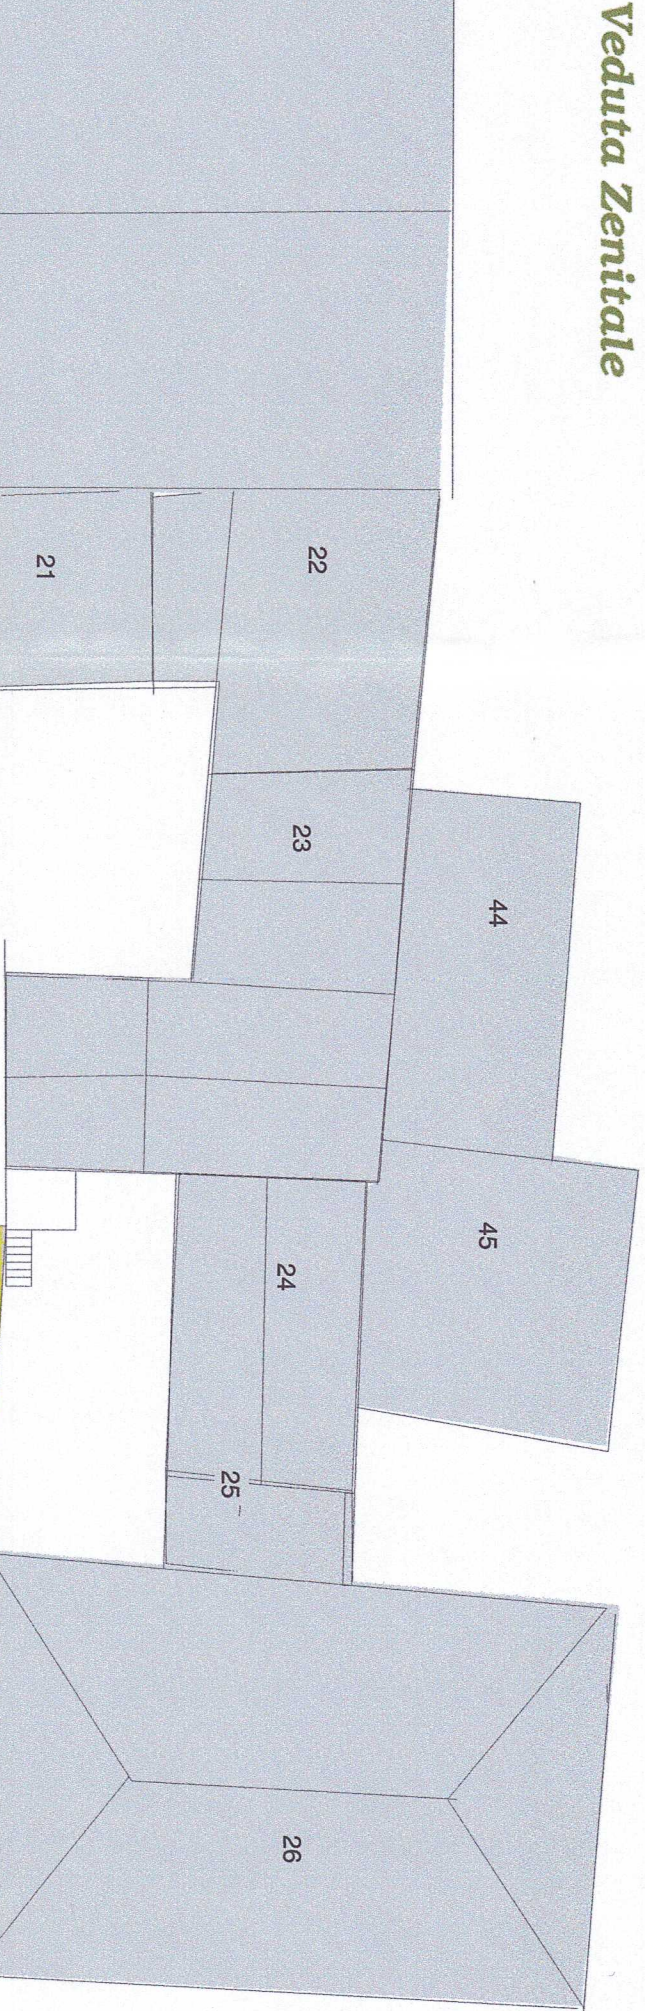
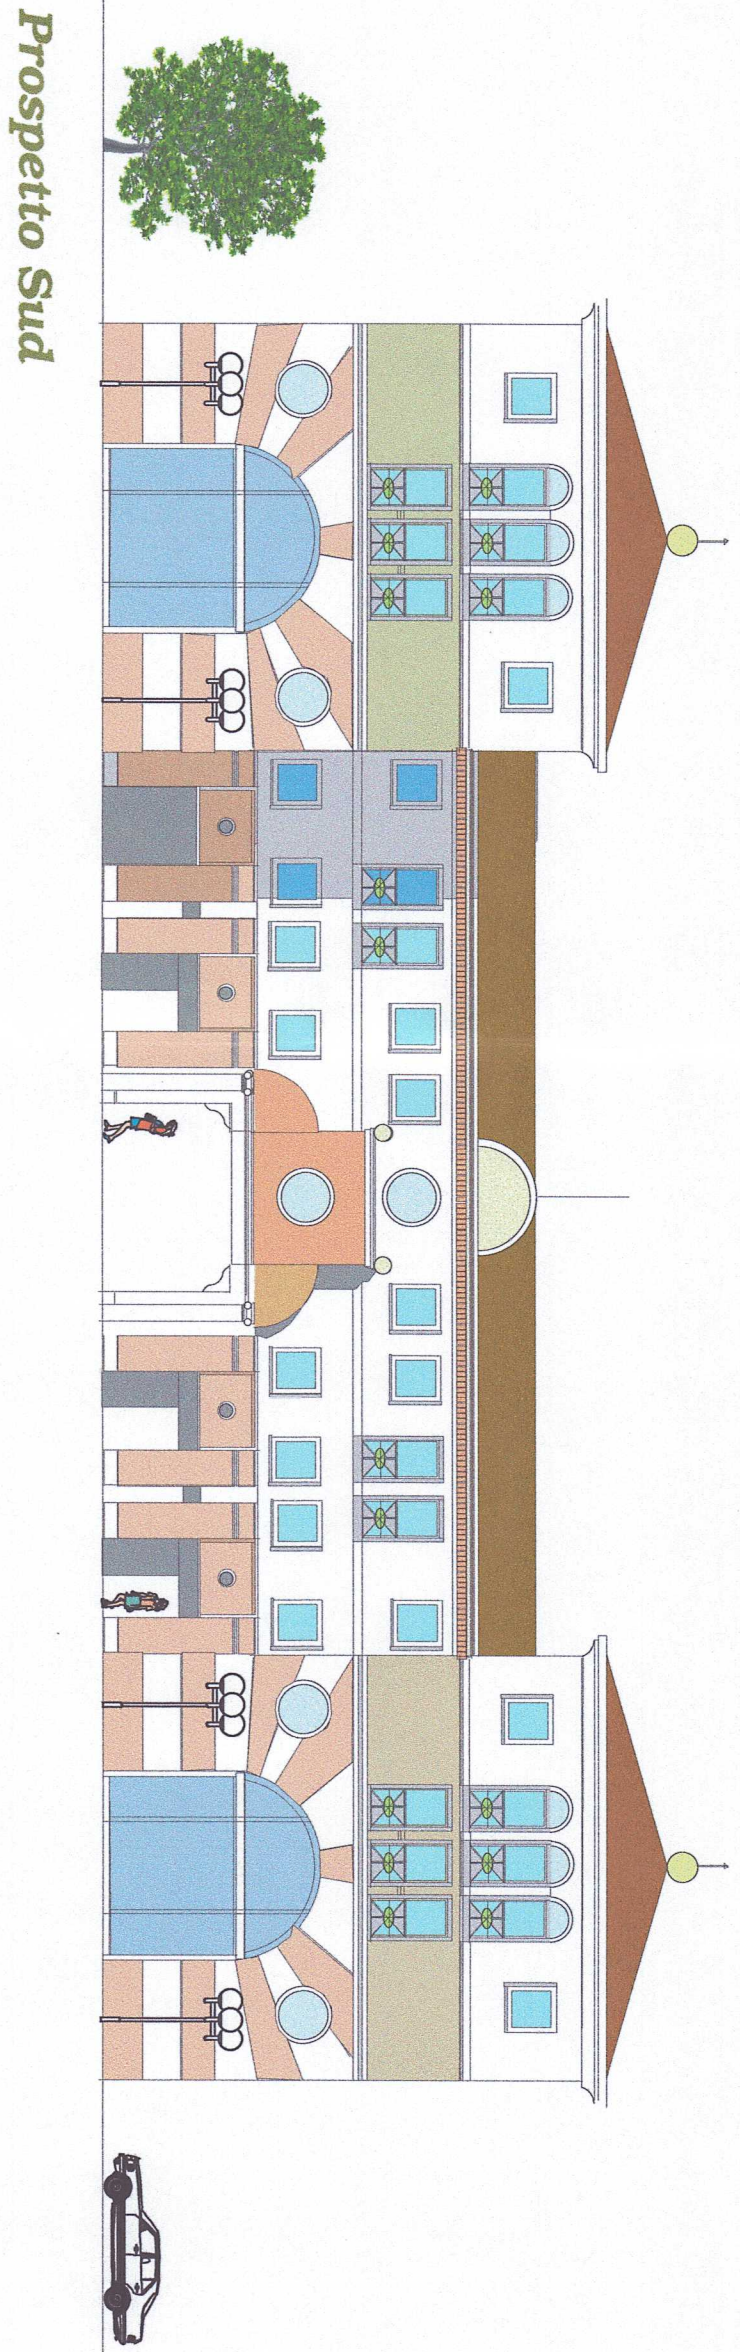


TABELLA INTERVENTO				
Volume esistente	Volume ristrutturazione	Volume Residenziale	Volume a Servizi	Abitanti
mc 14300	mc 10500	mc 9300	mc 1000	N° 83
Protezione 3.5m/ab. verde 5 m/ab.				
mc 220	mc 315	mc 1014	mc 288	mc 186
STANDARD EDILIZI	STANDARD PROGETTO			
Secondari mc 819	Secondari mc 484			
TOT mc 1354	TOT mc 1498			