


PROVINCIA DI VICENZA
COMUNE DI CHIAMPO
PIANO DI RECUPERO DI INIZIATIVA
PUBBLICA.

ZONA DI RECUPERO NUMERO 11

TAV. N.6 SCALA 1:200

PROSPETTO

VIA G. ZANELLA F-G

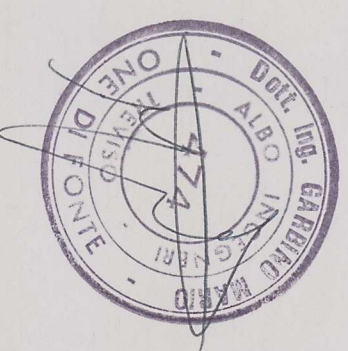

PROGETTISTA

ING. MARIO GARBINO


COLLABORATORE

URB. FERNANDO LUCATO


BASSANO DEL GRAPPA VI

F

G

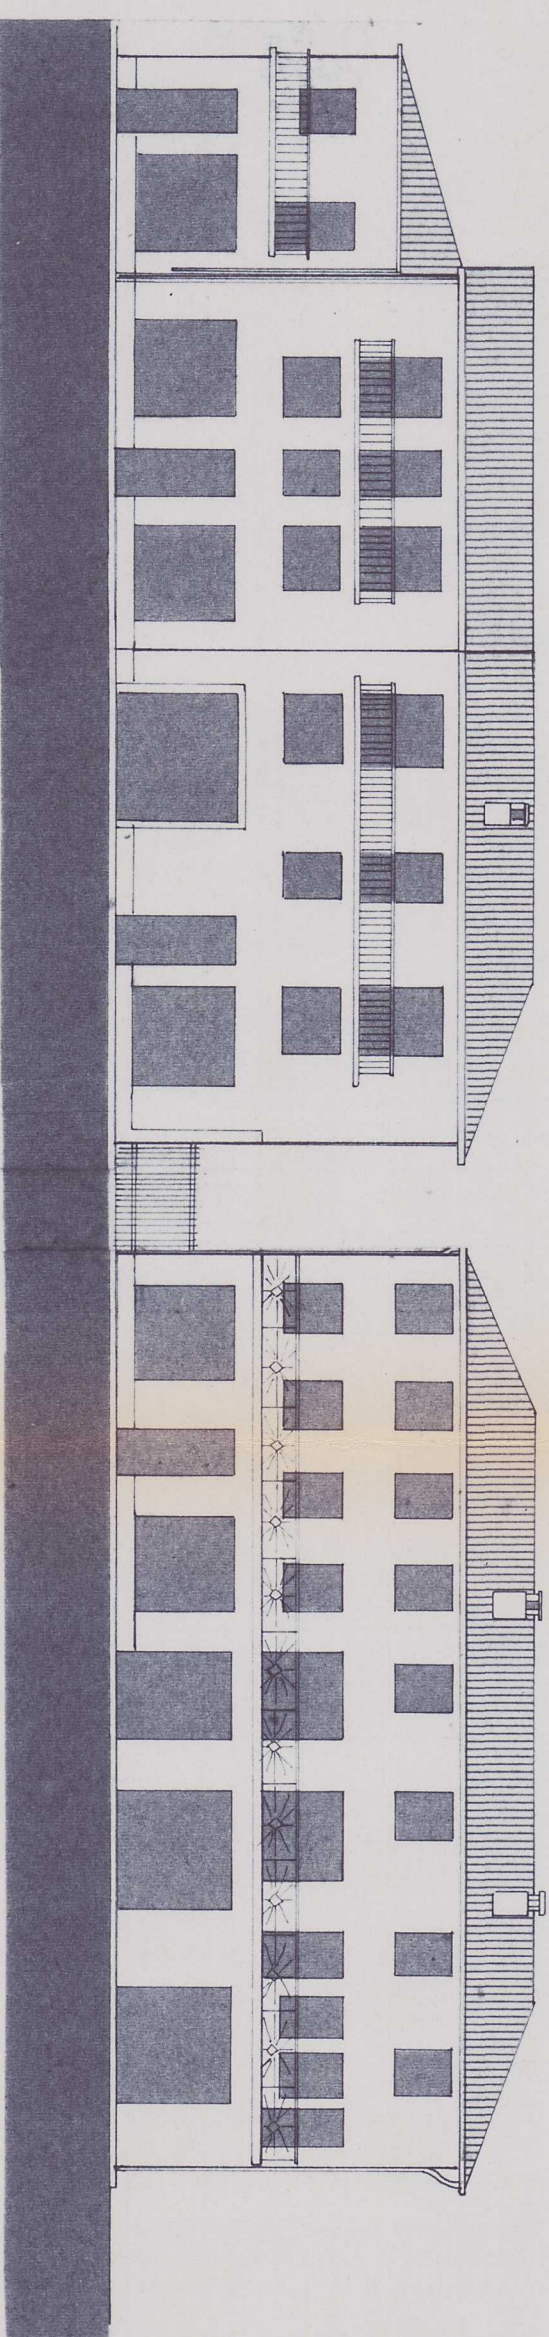

STATO DI FATTO

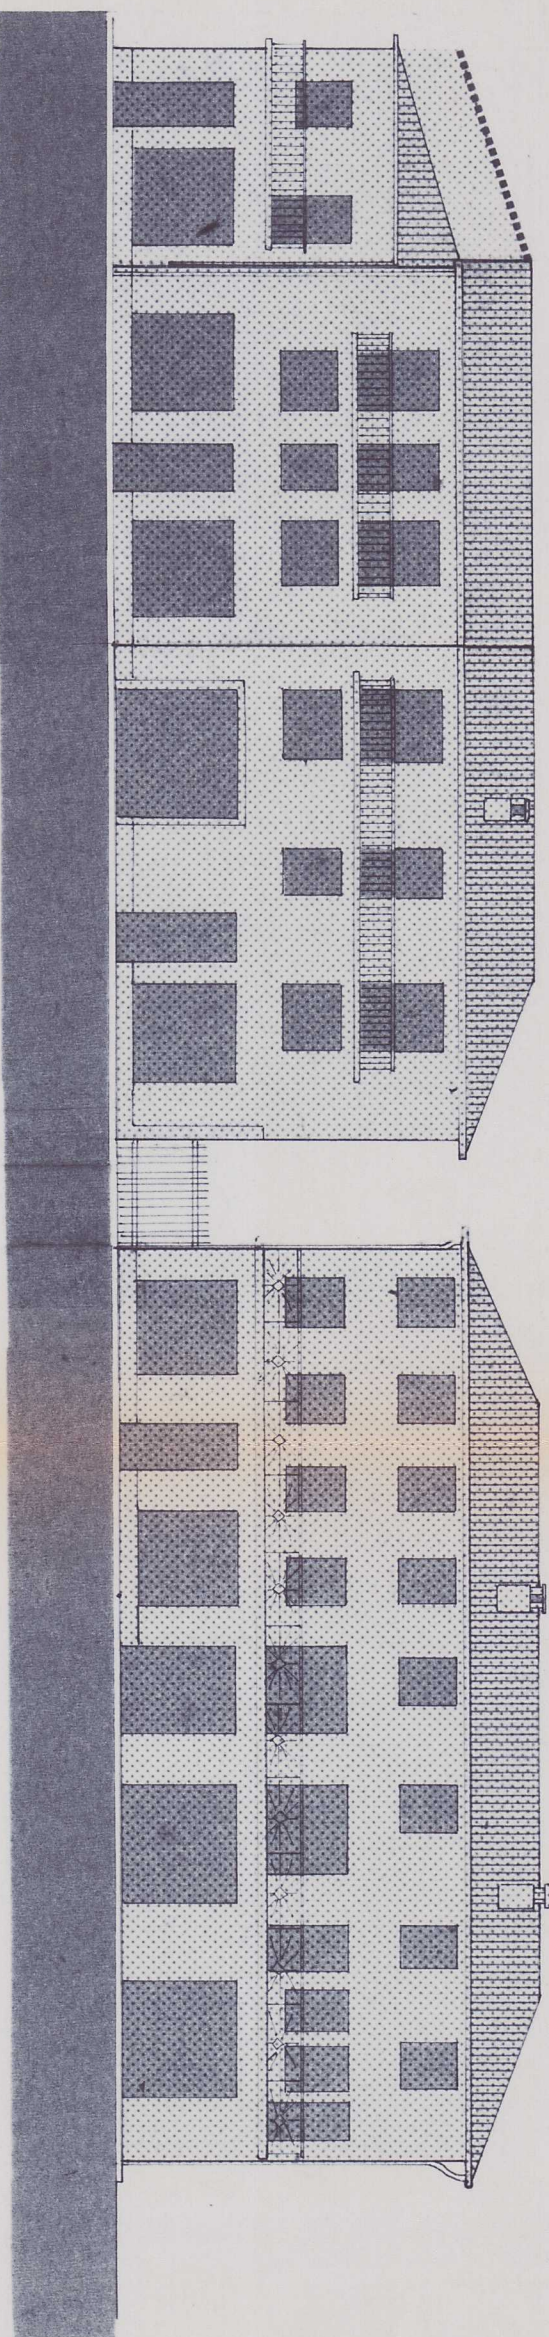

PROGETTO