




Adottato con delibera C.C. - G.C.
N. 333 del 13/10/04
Visto
Il Segretario

Approvato con delibera C.C. - G.C.
N. 182 del 23/02/04
Visto
Il Segretario

Sindaco

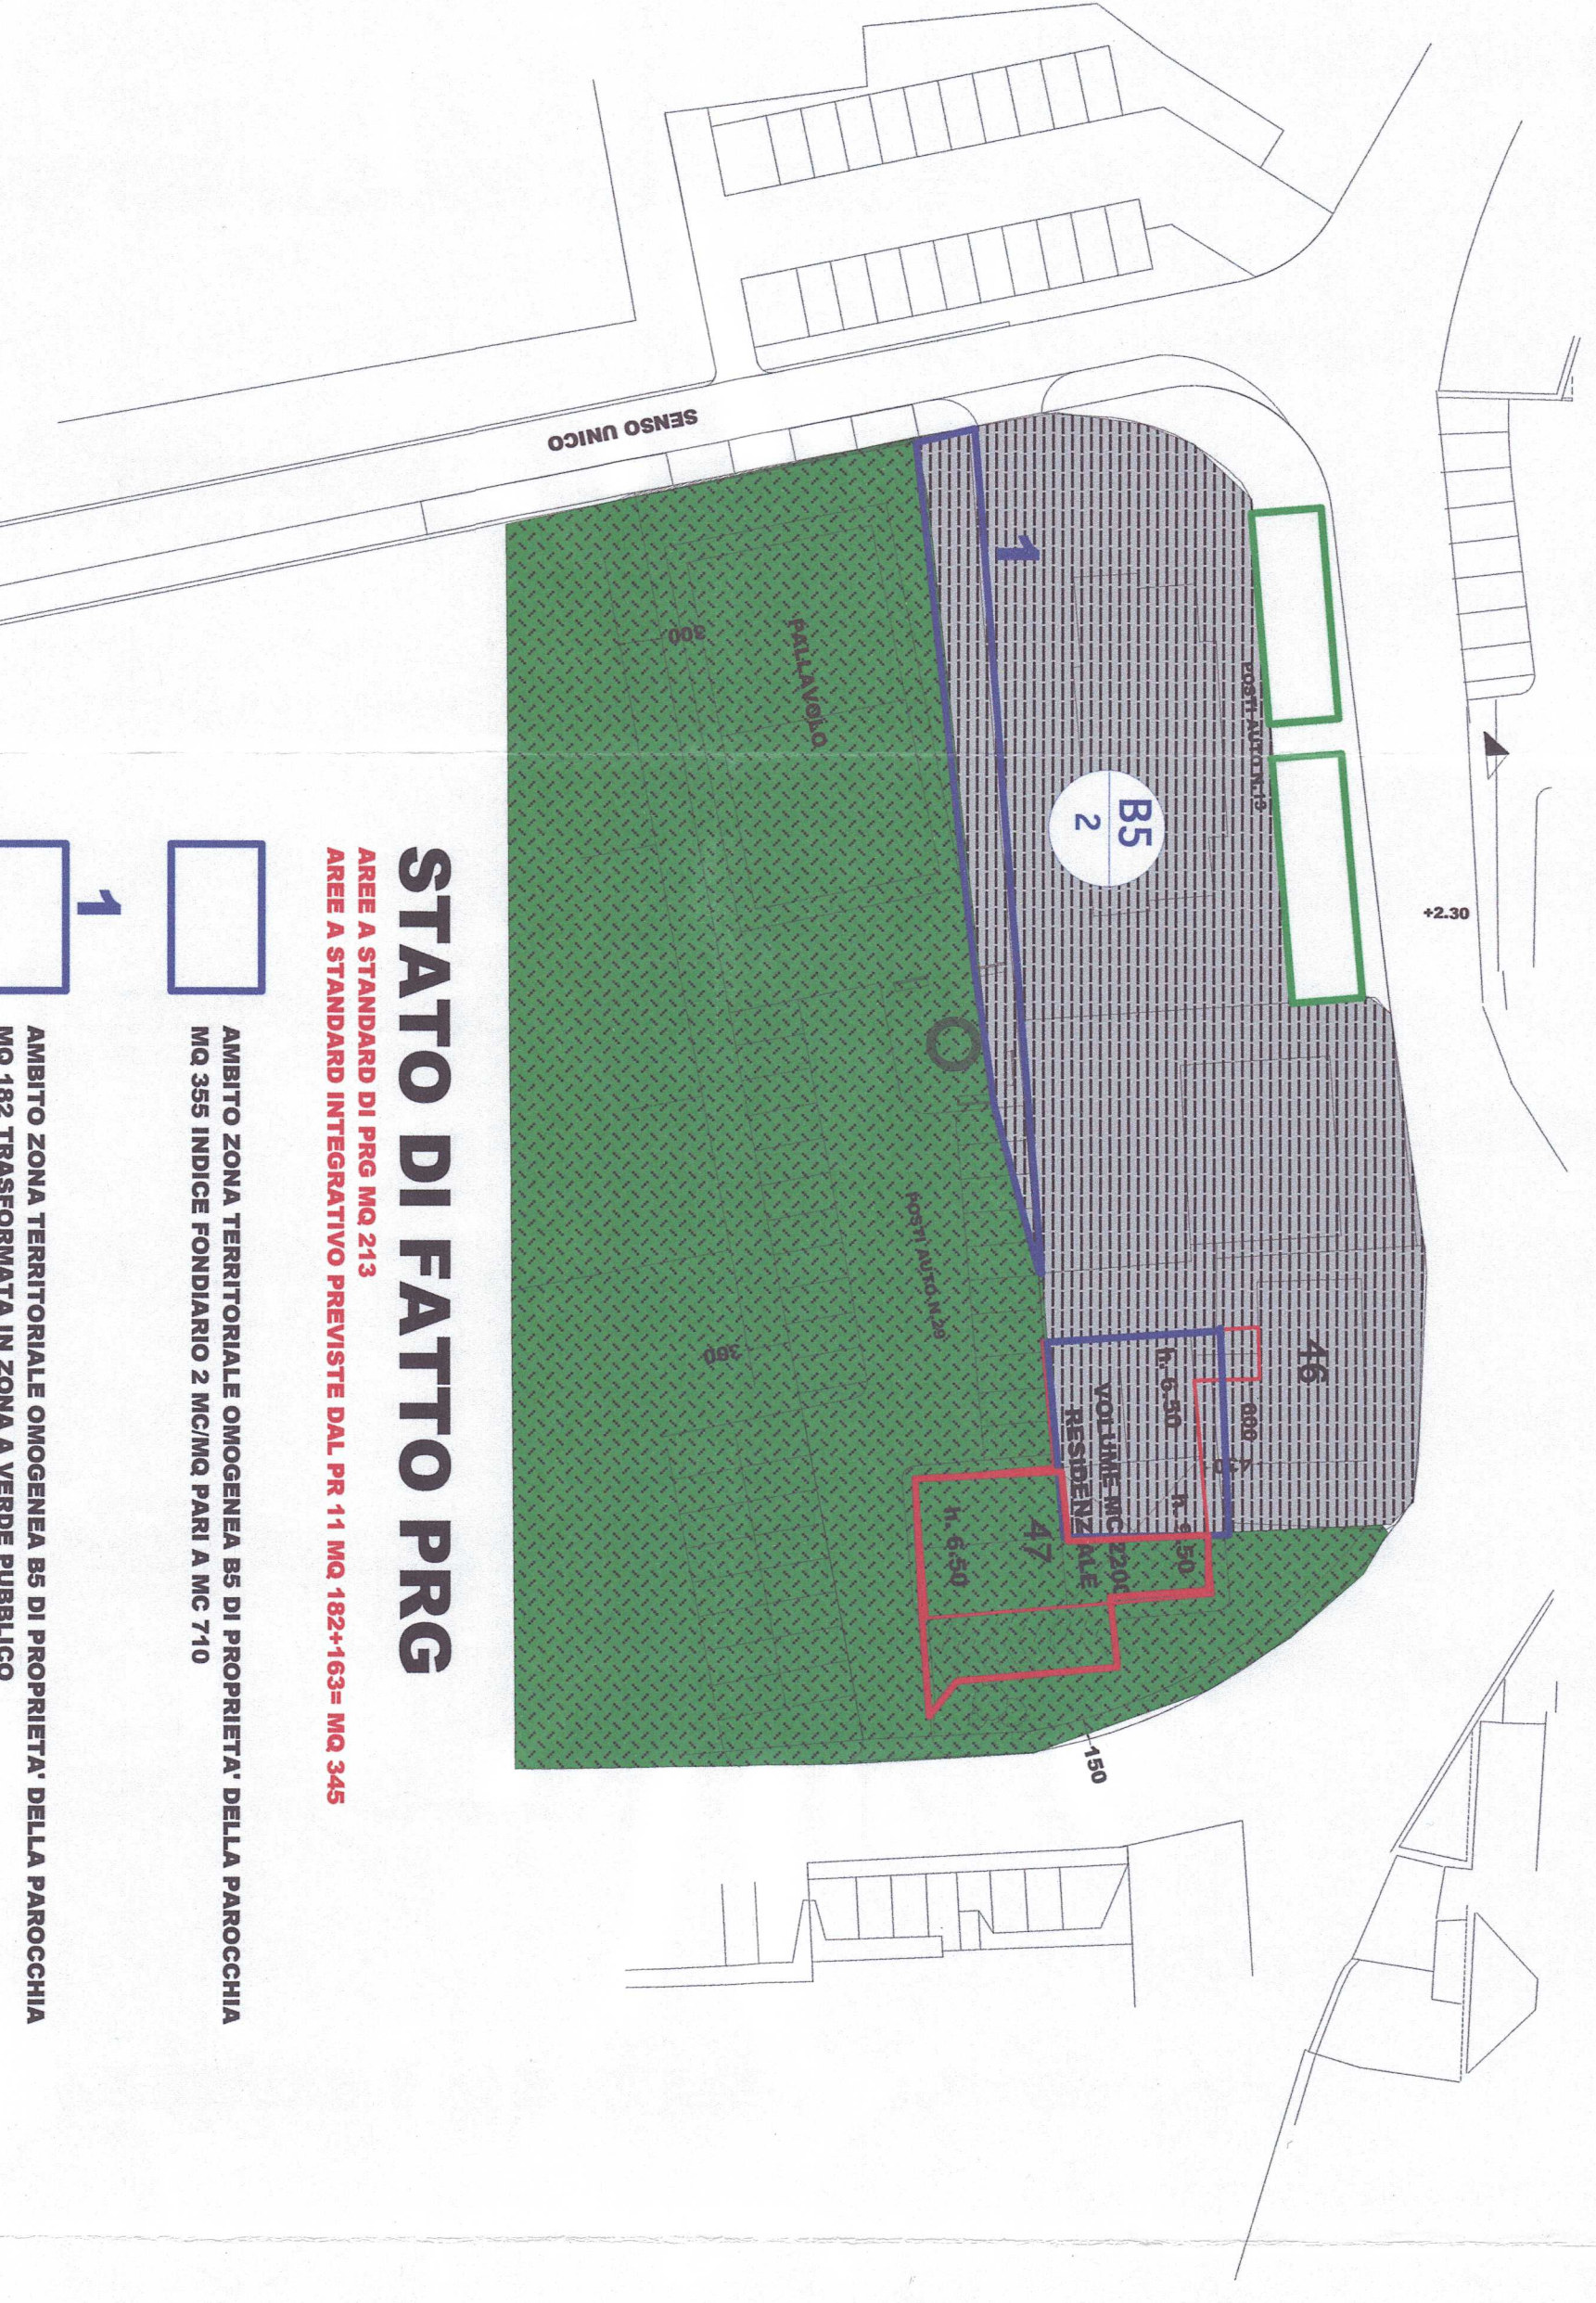

STATO DI FATTO PRG


AREE A STANDARD DI PRG MQ 213
AREE A STANDARD INTEGRATIVO PREVISTE DAL PR 11 MQ 182+163= MQ 345

1
AMBITO ZONA TERRITORIALE OMOGENEA B5 DI PROPRIETA' DELLA PARROCCHIA
MQ 355 INDICE FONDARIO 2 MC/MQ PARI A MC 710

2
AMBITO ZONA TERRITORIALE OMOGENEA B5 DI PROPRIETA' DELLA PARROCCHIA
MQ 182 TRASFORMATO IN ZONA A VERDE PUBBLICO

3
AMBITO ZONA TERRITORIALE OMOGENEA F DI PROPRIETA' DELLA PARROCCHIA TRASFORMATO
DA ZONA A VERDE PUBBLICO A RESIDENZIALE
MQ 213

4
AMBITO ZONA TRASFORMATO A ZONA A PARCHEGGIO PUBBLICO PUBBLICO
MQ 163

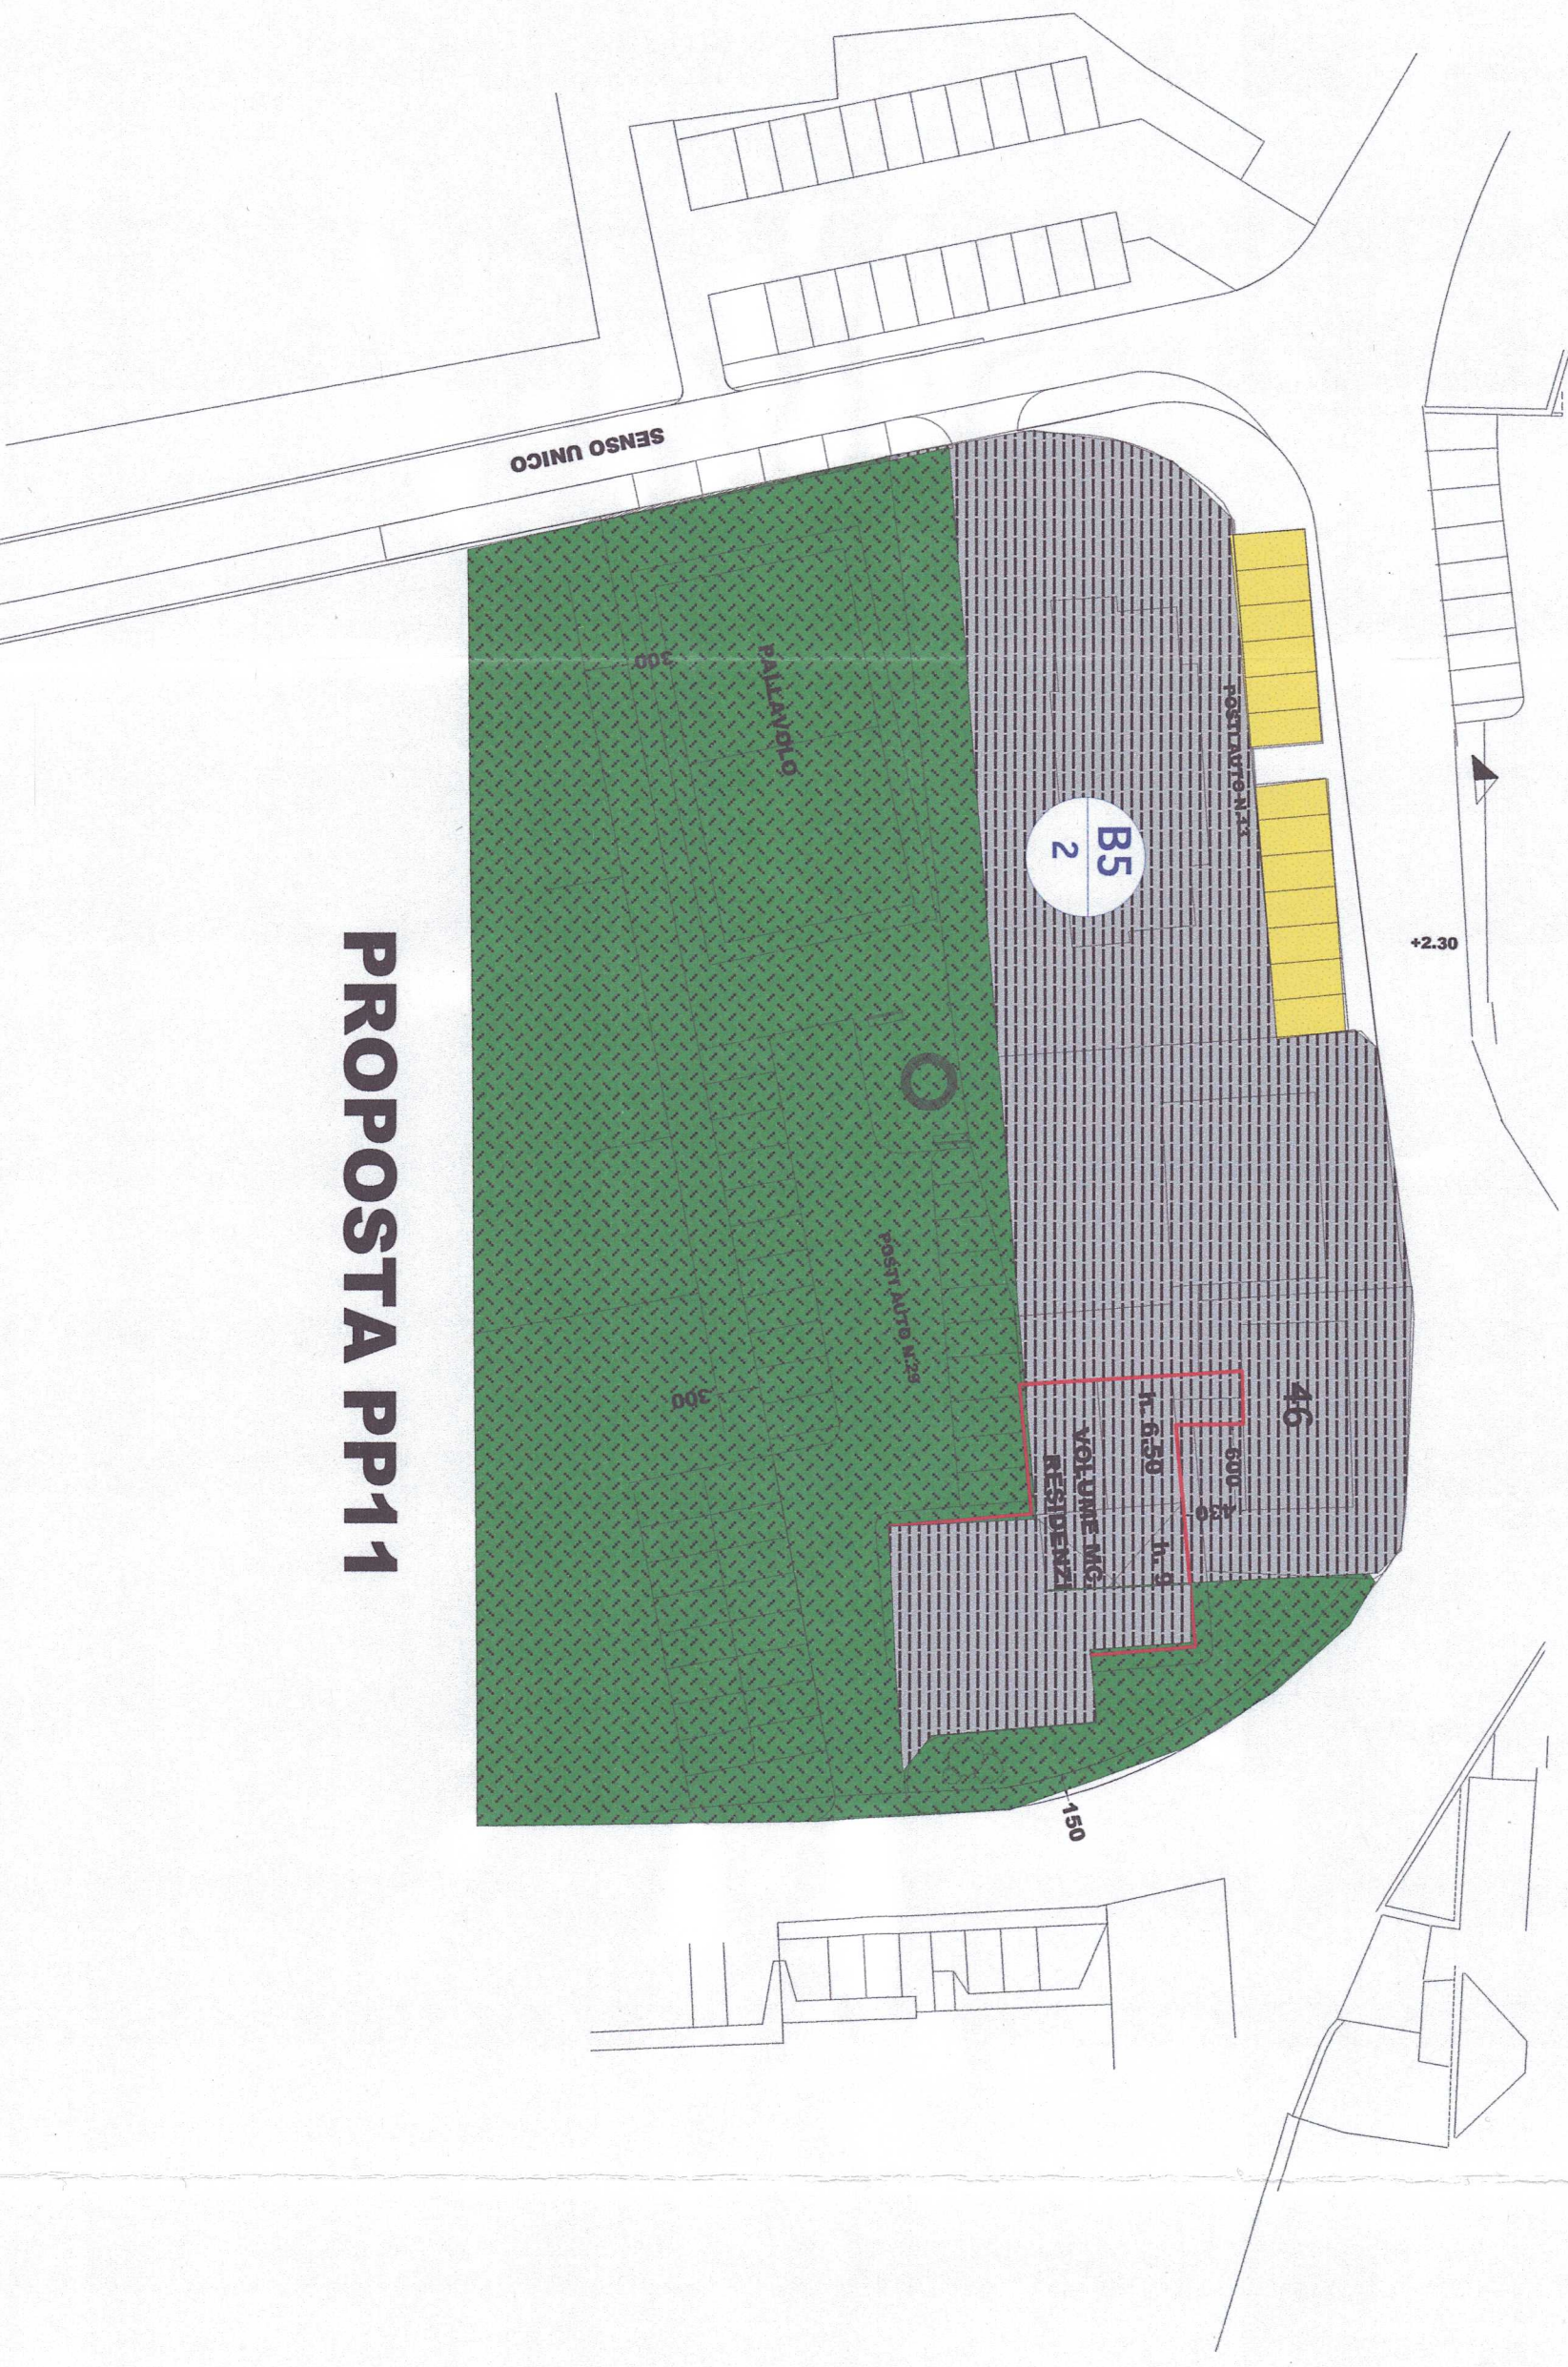

PROPOSTA PP11