ATTI

COMUNE DI CHIAMPO
UFFICIO PROTOCOLLO
14787 14.LUG.97
CAT. CL. FASC.

Adottato con delibera G.C.
n. 381 del 31/07/97
IL SINDACO
Giuliana Fontanella

COMUNE DI CHIAMPO
PROVINCIA DI VICENZA

ASSESSORATO ALL'URBANISTICA
UFFICIO URBANISTICA AMBIENTE

VARIANTE
PIANO DI RECUPERO DI INIZIATIVA PUBBLICA N°11

TAVOLA DI PROGETTO
CATEGORIE DI INTERVENTO

TAVOLA
N°3

COMUNE DI CHIAMPO
Esaminato dalla Commissione Edilizia Comunale
il 15 LUG. 1997 al Verb. n° 153
Il Presidente

SCALA 1/500

IL SINDACO

IL SEGRETARIO GENERALE

IL TECNICO
IL RESPONSABILE U.T.C.
SEZ. EDILIZIA PRIVATA
Arch. Bavaresco Roberto

LEGENDA

CATEGORIE INTERVENTO

- ▨ M.S manutenzione straordinaria
- ▨ R.S. restauro
- ▨ R.C. risanamento conservativo
- ▦ R.E.P. ristrutturazione edilizia parziale
- ▦ R.E.T. ristrutturazione edilizia totale
- ▩ A ampliamento con sopraelevazione
- ▩ N.E. nuova edificazione
- ▩ D demolizione

ATTREZZATURE PUBBLICHE E D'USO PUBBLICO

- ⬟ attrezzatura pubblica e/o d'uso pubblico
- ■ scuola superiore e professionale
- ✚ assistenza sanitaria
- □ scuola elementare
- ◆ istituto bancario
- ▲ mercato
- ✠ chiesa
- ◎ piazza
- P parcheggio

- ●—●—● Limite sub aree
- ◐—◐—◐ Limite ambito e/o unità minima d'intervento soggetta ad intervento unitario convenzionato
- ○—○—○ Nuova Area compresa all'interno dell'ambito del PR
- ⧄ Portici d'uso pubblico
- ☒ Porticati -gallerie- piazze coperte d'uso pubblico
- ← rampe garage interrati privati su aree pubbliche

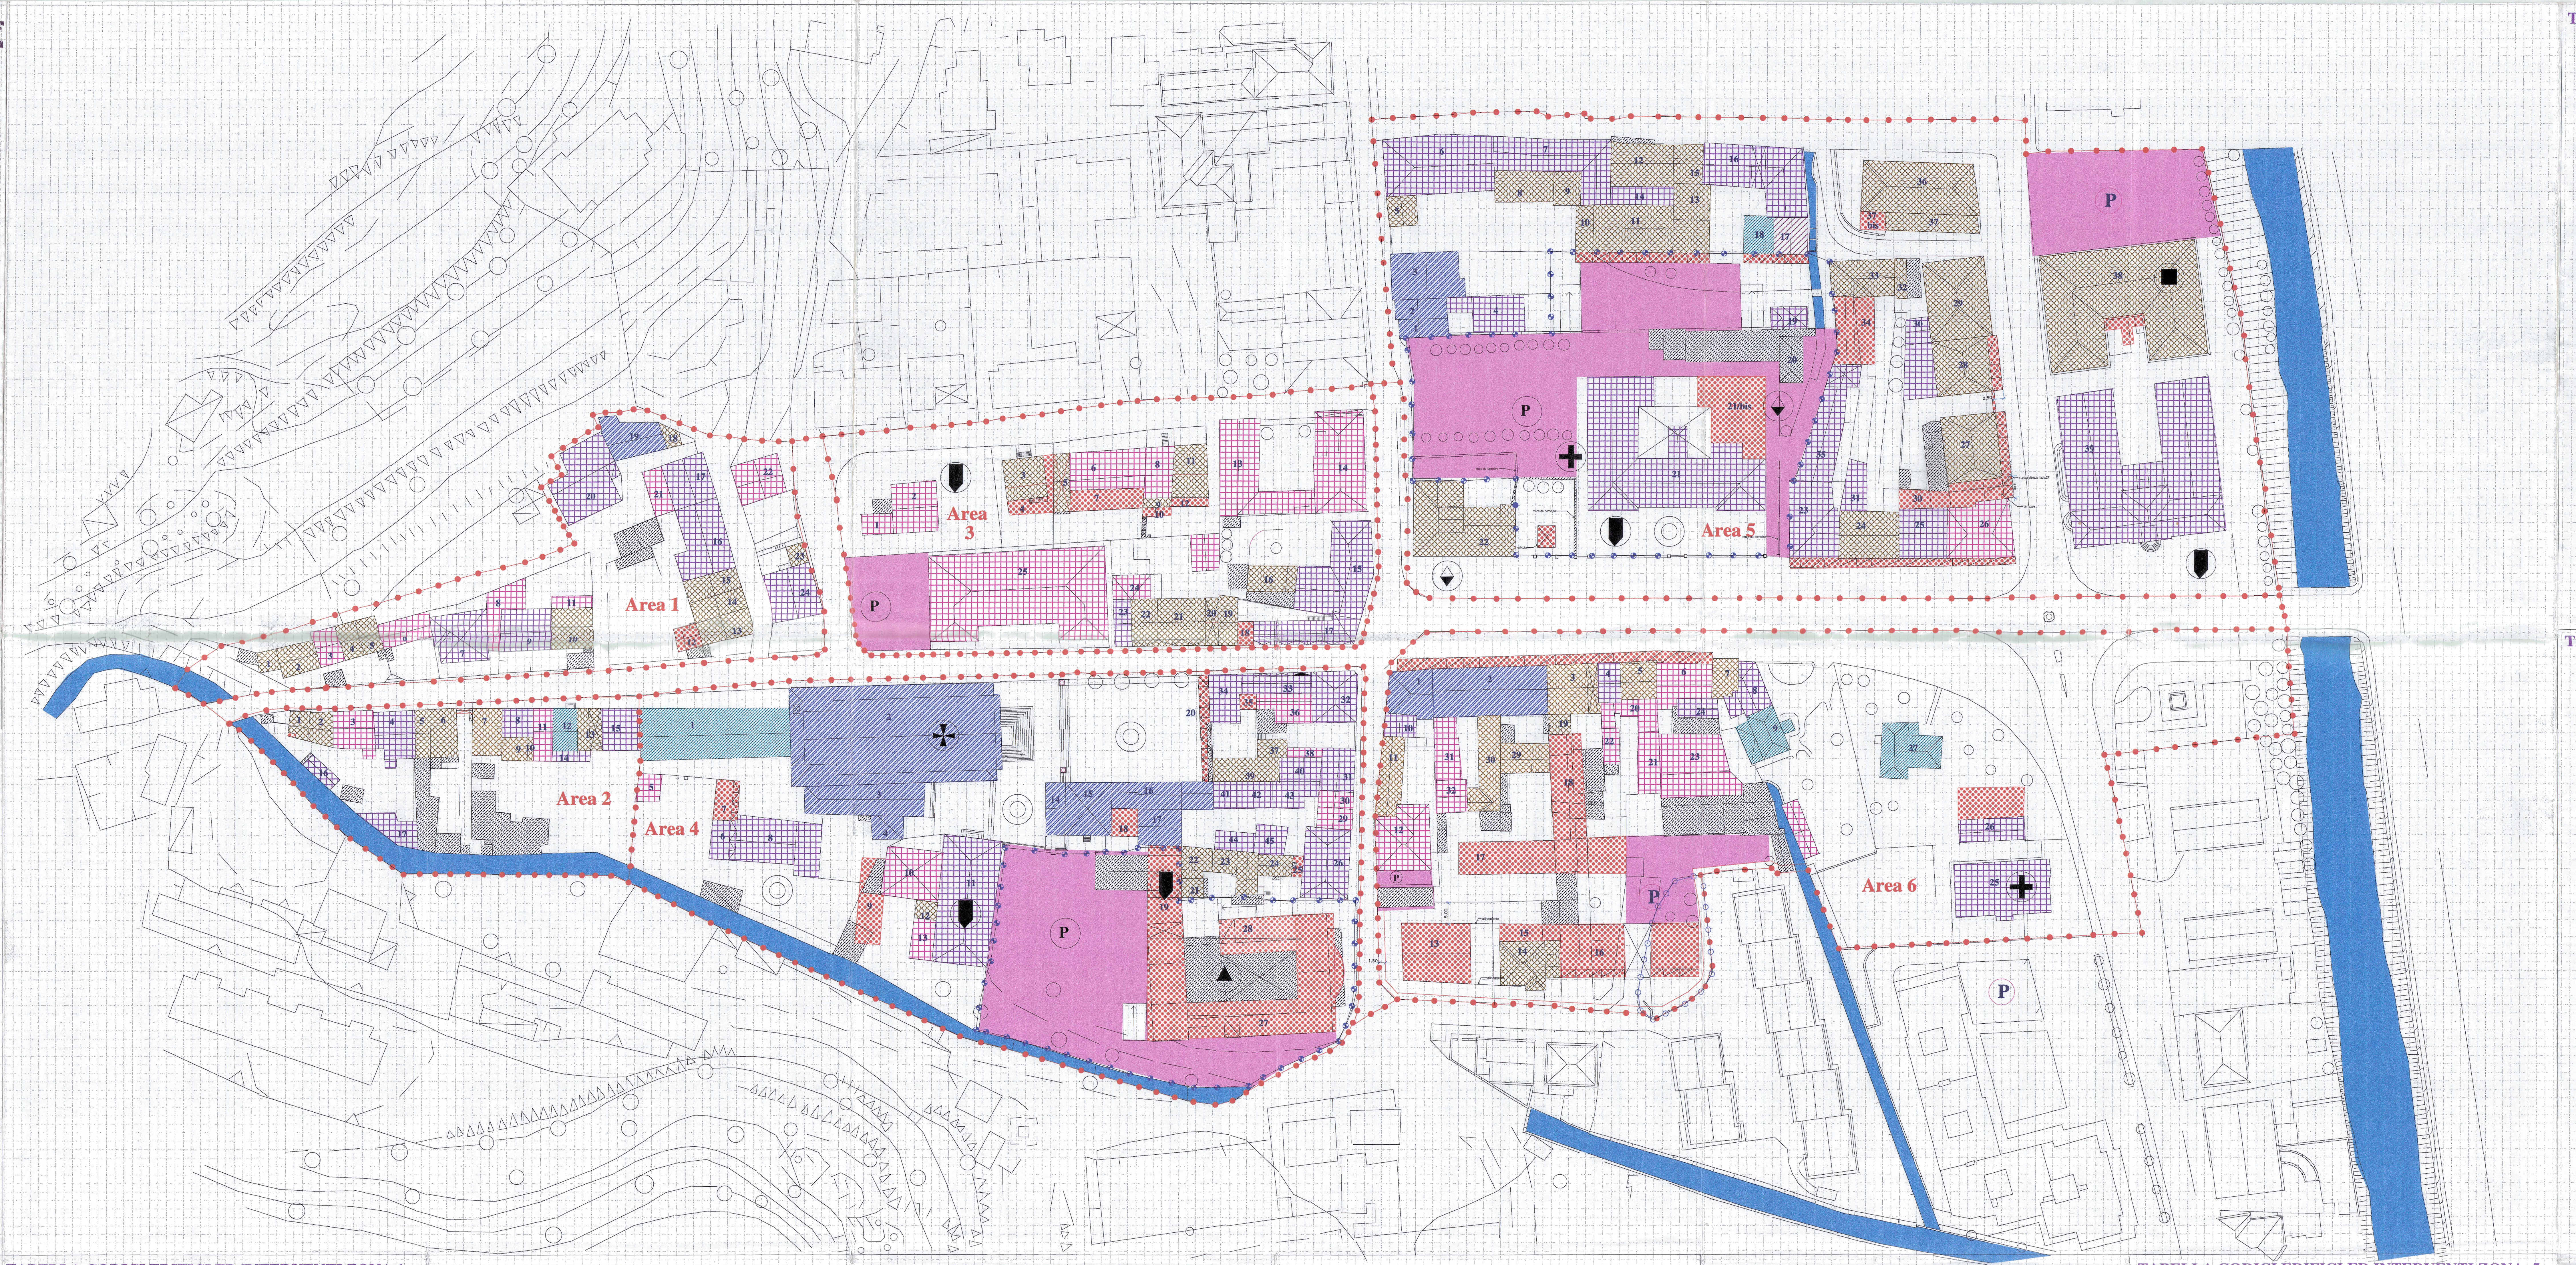

TABELLA CODICI EDIFICI ED INTERVENTI ZONA 1

N°Edificio	Classe	Categoria intervento	Interventi	Volume ampliato	Indicazioni Tassative
1	C	A1	1-2-3-4-5-6-8-11	70	
2	C	A2	1-2-3-4-5-6-8-10-11	190	
3	C	RET	1-2-3-4-5-6-7-8-10-11		
4	C	A2	1-2-3-4-5-6-8-10-11	140	ADEGUAMENTO FALDE ED ALTEZZA CORPO DI FABBRICA PARI A QUELLA DEL FABBRICATO INDIVIDUATO AL N 3
5	C	A2	1-2-3-4-5-6-8-10-11	130	ADEGUAMENTO FALDE ED ALTEZZA PARI AL FABBRICATO N 3
6	B	RET	1-2-3-4-5-6-7-8-10-11		
7	C	REP	3-4-5-6-7-8-10		
8	C	RET	1-2-3-4-5-8-11		
9	B	REP	1-2-3-4-8		
10	C	A2	1-2-3-4-5-6-7-8-10-11	300	ELIMINAZIONE POGGIOLI E LORO ADEGUAMENT ALLE NA DEL PR
11	C	RET	12-3-4-5-8-11		ALTEZZA MASSIMA FABBRICATO M 3,0
12	B	NE3		110	DEVONO ESSERE DEMOLITE CONTESTUALMENT ALL'INTERVENTO LE OPERE PREVISTE IN DEMOLIZIONE DAL PR CON LE MODALITA'STABILITE DALLE NA
13	C	A2	1-2-3-4-7-8-10-11	225	CONTESTUALMENTE ALL'INTERVENTO DEVE ESSERE DEMOLITO IL MANUFATTO PREVISTO IN DEMOLIZIONE DAL PR CON LE MODALITA' FISSATE DALLE NA DEL PR
14	C	A2	1-2-3-4-5-6-7-8-10-11	105	
15	C	A2	1-2-4-5-6-7-8-10-11	200	STESSA ALTEZZA DEL FABBRICATO N 14
16	C	REP	3-4-5-6-7-8-11		
17	B	REP	1-2-3-5-6-7-8		
18	C	A1	1-2-3-4-5-6-8-11	60	
19	B	MS	111-2-3-4-5-6-7-8		
20	C	REP	1-2-3-4-5-6-7-8-10		SI PRESCRIVE IL TAMPONAMENTO DEL PORTICO RELATIVO ALLA SCALA ESTERNA
21	C	RET	1-2-3-4-5-6-8-10-11		
22	C	RET	1-2-3-4-5-6-8-10-11		
23	C	A2	1-2-3-4-6-8-10-11	70	
24	C	REP	1-2-3-4-5-6-7-8-10		

TABELLA CODICI EDIFICI ED INTERVENTI ZONA 2

N°Edificio	Classe	Categoria intervento	Interventi	Volume ampliato	Indicazioni Tassative
1	C	A2-N.E.	1-2-3-4-5-6-8-10-11	120	Altezza massima m.9
2	C	A2	1-2-3-4-5-6-8-10-11	140	Altezza massima 9
3	C	RET	1-2-3-4-5-6-7-8-10-11		
4	C	REP	1-2-3-4-5-6-7-8-9	140	Adeguamento infissi alle N.A.
5	B	A1	1-2-3-4-7-8-11	130	ADEGUAMENTO FALDE ED ALTEZZA PARI AL FABBRICATO N 3
6	C	A2	1-2-3-4-5-6-7-8-10-11	225	Adeguamento copertura come fabbricato n°5
7	C	A2	3-4-5-6-7-8-10-11	250	Pendenza tetto ed altezza come il fabbricato n°8
8	B	rep	1-2-3-4-8		
9	C	A2	1-2-3-4-5-6-7-8-9-10-11	130	Falda come fabbricato n°11 e colmo tetto con il fabbricato n°8
10	C	A2	1-2-3-4-5-6-7-8-11	75	Intervento unitario con fabbricato n°9 con la stessa copertura
11	C	RET	12-3-4-5-6-7-8-11		Adeguamento altezza fabbricato con il n°12
12	A	RS	1-2-3-4-8		
13	C	A2	1-2-3-4-7-8-9-11	170	Intervento unitario ed adeguamento altezza coperto a quello dell'edificio n°15
14	C	REP	2-3-4-5-9		
15	A	REP	1-2-3-4-8-10		
16	C	REP	1-2-3-4-5-8		
17	C	REP	1-2-3-4-5-8		

TABELLA CODICI EDIFICI ED INTERVENTI ZONA 3

N°Edificio	Classe	Categoria intervento	Interventi	Volume ampliato	Indicazioni Tassative
1	C	A4-N.E.	1-2-3-4-5-8-11		REALIZZAZIONE FALDA DI COPERTURA A DUE FALDE CON STESSO ORIENTAMENTO DEL FABBRICATO N°2
2	C	RET	1-2-3-4-5-6-7-8-10		ADEGUAMENTO FORI ED INFISSI ALLE NA DEL P
3	C	A2	1-2-3-4-5-6-8-10-11	300	COPERTURA A DUE FALDE STESSA ALTEZZA E PENDENZA FABBRICATO N°6
4	C	NE3		360	COPERTURA A DUE FALDE IN PROSECUZIONE DEL FABBRICATO N°3
5	C	A2	1-2-3-4-5-6-8-11	200	REALIZZAZIONE PORTICO PASSANTE AL PIANO TERRA STESSA ALTEZZA FABBRICATO N°6
6	C	RET	1-2-3-4-5-6-8-9-10		
7	C	NE3		550	CON STESSA ALTEZZA DEL FABBRICATO N°6
8	C	RET	1-2-3-4-5-6-8-9-11		SOPRAELEVAZIONE FALDA DI COPERTURA E COLMO LATO FABBRICATO N°9 PER ADEGUAMENTO FALDE
9	C	A4	1-2-3-4-5-6-8-9-11	30	ADEGUAMENTO FALDA DI COPERTURA CON IL FABBRICATO N°8 AL COLMO
10	C	A2		90	VOLUME PERMESSO PER LA REALIZZAZIONE DI UN VANO SCALA COPERTO.SI PRESCRIVE L'ADEGUAMENTO DEL COPERTO CON I FABBRICATI N°8 E N°9 E CONTESTUALE ELIMINAZIONE DELLA SCALA ESTERNA
11	C	A2	1-2-3-4-5-6-7-8-10-11	310	TETTO A DUE FALDE STESSA ALTEZZA DEL FABBRICATO N°8
12	C	NE3		70	CONTESTUALE ELIMINAZIONE DEL MANUFATTO ESISTENTE.ALTEZZA FABBRICATO H=3,50 E ADEGUAMENTO COPERTURA CON IL FABBRICATO N.11
13	C	RET	1-2-3-4-5-6-8-9-11		ADEGUAMENTO COPERTURA E SBALZI ALLE NA DEL PR
14	B	RET	1-2-3-4-5-6-7-8-10-11		ELIMINAZIONE POGGIOLI ED ADEGUAMENTO FO ED INFISSI ALLE NA
15	B	REP	1-2-3-4-5-6-7-8-10		ELIMINAZIONE E MODIFICA APERTURE ALLE NA DEL PR
16	B	A2	1-2-3-4-5-6-8-10-11	250	
17	B	REP	1-2-3-4-5-6-7-8-9		RIDIFINIZIONE DIMENSIONI PORTICI E FOROMETR
18		NE3		70	COPERTURA A DUE FALDE ORIENTAMENTO NORD-SUD REALIZZAZIONE DEL PORTICO AL P
19	C	A2	1-2-3-4-5-6-8-11	165	SOPRAELEVAZIONE CON COPERTURA DUE FALDE ORINTAMENTO NORD-SUD
20	C	A2	1-2-3-4-5-6-8-11	108	SOPRAELEVAZIONE CON COPERTURA A DUE FALDE NORD-SUD

TABELLA CODICI EDIFICI ED INTERVENTI ZONA 4

N°Edificio	Classe	Categoria intervento	Interventi	Volume ampliato	Indicazioni Tassative
1	A	RS	1-2-4-8		
2	A	MS			
3	A	MS			
4	A	MS			
5	C	RET	1-2-3-4-5-6-8-11		
6	C	REP	1-2-3-4-5-8		MANTENIMENTO PORTICATO PASSANTE VERSO IL TORRENTE
7	C	NE		220	IL NUOVO FABBRICATO DOVR9 AVERE LA STESSA ALTEZZA DELL'EDIFICIO N.6
8	C	REP	1-2-3-4-5-8		
9	C	NE		420	ALTEZZA FABBRICATO M 3,50 A DUE FALDE CON ELIMINAZIONE DEI DUE MANUFATTI ACCESSORI NELL'AREA DI PROPRIETA'
10	B	RET	1-2-3-5-6-8-10-11		
11	B	REP	1-2-3-4-5-6-8-10		
12	B	A2	1-2-3-4-6-8-11	75	AMPLIAMENTO PARI ALL'EDIFICIO N°13 CON STESSO ORIENTAMENTO E PENDENZA
13	B	RET	1-2-3-5-6-8-10-11		
14	A	MS	1-2-3-8		
15	A	MS	1-2-3-4-8		
16	A	MS	1-2-3-4-8		
17	A	MS	1-2-3-4-8		
18	C	NE3		200	AMPLIAMENTO PARI AD ALTEZZA FABBRICATO N°17 CON STESSA PENDENZA FALDE
19	C	NE3		700	RALIZZAZONE DEL NUOVO GIOCO BOCCE PREVI DEMOLIZIONE DELL'ESISTENTE LA COSTRUZION E' AD UN PIANO
20	C	NE3		250	REALIZZAZIONE PORTICO AD ARREDO DELLA PIAZZA CON COLONNE IN PIETRA E COPERTURA IN LEGNO A FALDA UNICA
21	C	A2	1-2-3-4-5-6-8-11	72	CONTESTUALMENTE ALL'INTERVENTO DEVE ESSERE DEMOLITA LA TETTOIA-ANDAMENTO COPERTURA COME ESISTENTE
22	C	A2	1-2-3-4-5-6-8-11	160	

TABELLA CODICI EDIFICI ED INTERVENTI ZONA 4

N°Edificio	Classe	Categoria intervento	Interventi	Volume ampliato	Indicazioni Tassative
23	C	A1	1-2-3-4-5-6-8-10-11	205	VANNO PREVISTE CONTESTUALMENTE AGLI INTERVENTI LA DEMOLIZIONE DELLE OPERE PREVISTE NEL PIANO
24	C	A1	1-2-3-4-5-6-8-11	130	ANDAMENTO COPERTO COME ESISTENTE
25	C	NE3		120	STESSA ALTEZZA FABBRICATO N.24 E STESSA PENDENZA
26	C	RET	1-2-3-4-5-6-7-8-10		
27	C	NE		6610	CONTESTUALMENTE ALL'INTERVENTO DEVE ESSERE DEMOLITO IL FABBRICATO ESISTENTE DEL VOLUME DI MC 14000-TALE INTERVENTO DEVE ESSERE CONVENZIONATO PER LA CESSIONE E REALIZZAZIONE DELLE OPERE DI URBANIZZAZIONE PREVISTE DAL PR-ALTEZZA DEL FABBRICATO m9
28	C	NE		900	ALTEZZA m 6,5
29	C	RET	1-2-3-4-5-6-7-8-11		ADEGUAMENTO APERTURE ALLE NA DEL PR
30	C	RET	1-2-3-4-5-6-7-8-11		ADEGUAMENTO APERTURE ALLE NA DEL PR ALTEZZA FABBRICATO PARI AL N°29
31	C	REP	1-2-3-4-5-6-7-8-10		ADEGUAMENTO POGGIOLI ED APERTURE ALLE NA DEL PR
32	C	REP	1-2-3-4-5-6-7-8-10		ADEGUAMENTO POGGIOLI ED APERTURE ALLE NA DEL PR
33	C	REP	1-2-3-4-5-6-7-8-10		ADEGUAMENTO POGGIOLI ED APERTURE ALLE NA DEL PR
34	C	REP	1-2-3-4-5-6-7-8-10		ADEGUAMENTO POGGIOLI ED APERTURE ALLE NA DEL PR
35	C	NE3		100	AMPLIAMENTO PARI ALTEZZA FABBRICATO N°36 PREVIA AUTORIZZAZIONE CHIUSURA FINESTRE CONFINANTI AI SENSI DEL CODICE
36	C	RET	1-2-3-4-5-6-7-8-9-10		
37	C	A1	1-2-3-4-5-6-8-11	95	
38	C	RET	1-2-3-4-5-8-9-11		
39	C	A1	1-2-3-4-5-6-8-11		
40	C	REP	1-2-3-4-5-6-8		
41	C	REP	1-2-3-4-5-6-8		
42	C	REP	1-2-3-4-5-6-8		
43	C	REP	1-2-3-4-5-6-8		
44	C	REP	1-2-3-4-5-6-8		
45	C	REP	1-2-3-4-5-6-8		

TABELLA CODICI EDIFICI ED INTERVENTI ZONA 5

N°Edificio	Classe	Categoria intervento	Interventi	Volume ampliato	Indicazioni Tassative
1		MS	1-2-3-4-8		
2	A	MS	1-2-3-4-8		
3	A	MS	1-2-3-4-8		
4	A	REP	1-2-3-4-5-8-11		Possibilità di ristrutturazione con adeguamento alle tipologie del centro storico
5	B	A3	1-2-3-4-5-6-7-8-11		modifica sporti ed andamento del tetto a due falde
6	A	REP	1-2-3-4-5-6-7-8		
7					
8	C	A3	1-2-3-4-5-6-8-11	260	adeguamento copertura in prosecuzione della falda del fabbricato n.7
9	C	A3	1-2-3-4-5-6-8-11	130	adeguamento copertura in prosecuzione della falda fabbricato n.7
10	C	A2	1-2-3-5-6-7-8-11	140	sopraelevazione con adeguamento alle falde di copertura di progetto del fabbricato n.11
11	C	A3	1-2-3-4-5-6-7-8-10-11	400	adeguamento falde a due spioventi,stessa altezza fabbricato n.7,dovrà inoltre essere previste delle aperture verso l'area a sud che garantiscano la formazione di uno spazio urbano e dei partiti architettonici simili al fabbricato n.6
12	B	A2	1-2-3-4-6-7-8-11	450	stessa altezza del fabbricato n.16 e ricomposizione forature,falde a due spioventi e contestuale eliminazione della pensilina
13	B	A2	1-2-3-5-6-8-10-11	450	stessa altezza fabbricato n.16 adeguamento forature interne corte con previsione di archi in cotto
14	B	REP	1-2-3-4-8-11		si prescrive il tetto a terrazza
15	B	A2	1-2-3-4-5-6-8-11	200	adeguamento coperto a due falde stessa altezza fabbricato 16 con eliminazione della torre cabina ENEL
16	B	REP	1-2-3-4-5-6-7-8-10-11		si prescrive l'allineamento del coperto con il fabbricato 15 a due falde,adeguamento forature poggioli ed elementi di finitura alle N.A
17	B	RC	1-2-3-4-5-6-7-8		
18	A	RS	1-2-3-4-8		
19	C	REP	1-2-3-4-5-6-8		
20	B	D			
21/21bis	A	REP-NE	1-2-3-4-8		Edificio ad uso pubblico e sede di servizi di terziario-direzionali
22	B	A3	1-2-3-4-5-6-7-8-10-11		adeguamento falde,poggioli, aperture coloriture in conformità ai prospetti di PR

TABELLA CODICI EDIFICI ED INTERVENTI ZONA 5

N°Edificio	Classe	Categoria intervento	Interventi	Volume ampliato	Indicazioni Tassative
23	B	REP-A3	1-2-3-4-5-6-7-8-10		adeguamento ,copertura, sporti , poggioli,aperture e coloriture in conformità alle indicazioni grafiche dei prospetti di PR
24	B	A5	1-2-3-4-5-6-7-8-10-11	385	adeguamento ,copertura, sporti , poggioli,aperture e coloriture in conformità alle indicazioni grafiche dei prospetti di PR
25	B	REP-A3	1-2-3-4-5-6-7-8-10		adeguamento ,copertura, sporti , poggioli,aperture e coloriture in conformità alle indicazioni grafiche dei prospetti di PR
26	B	RET-A3	1-2-3-4-5-6-7-8-10		adeguamento ,copertura, sporti , poggioli,aperture e coloriture in conformità alle indicazioni grafiche dei prospetti di PR
27	C	A2-NE3	1-2-3-4-5-6-7-8-11	2320	adeguamento copertura,sporti,poggioli,aperture e coloriture in conformità alle indicazioni grafiche dei prospetti di PR.L'intervento dovrà distaccarsi dal fabbricato N°26 contiguo di m 5,00 mediante creazioni di terrazze il portico deve essere ad uso pub
28	C	A2-NE3	1-2-3-4-5-6-7-8-11	1650	adeguamento copertura, sporti , poggioli,aperture e coloriture in conformità alle indicazioni grafiche dei prospetti di PR
29	C	A2	1-2-3-4-5-6-7-8-11	850	adeguamento copertura, sporti , poggioli,aperture e coloriture in conformità alle indicazioni grafiche dei prospetti di PR
30	C	NE3		450	Ampliamento interno corte fabbricati su tre piani con tetto piano,tipologia e materiali in conformità NA PR
31	C	REP-A4	1-2-3-4-5-8-11		Realizzazione tetto a due falde su copertura piana
32	C	RET-A2	1-2-3-4-5-6-8-10-11	80	Altezza fabbricato tre piani fuori terra
33	C	RET-A2	1-2-3-4-5-6-8-10-11	390	Altezza fabbricato tre piani fuori terra
34	B	RET-A2-NE3	1-2-3-4-5-6-7-8-9-10-11	830	possibilità di aprire porte efinestre nonché poggioli sulla strada pedonale sopraelevazione tre piani fuori terra
35	B	RET	1-2-3-4-5-6-7 8-10-11		possibilità di aprire finestre piano mansardato
36	C	A1	1-2-3-4-5-6-7 8-10-11	802	Adeguamento prospetti e poggioli alle tavole e prospetti del P.R. sottotetto media h 2,5m
37	C	A2	1-2-3-4-5-8-10-14	274	adeguamento prospetti e poggioli alle planimetrie e NA altezza fabbricato m 6,5
37/bis		N		156	adeguamento prospetti alle NA del PR altezza fabbricato 6,5m
38	B	A2			Ampliamento come da progetto approvato dal CC
39	B	REP			

TABELLA CODICI EDIFICI ED INTERVENTI ZONA 6

N°Edificio	Classe	Categoria intervento	Interventi	Volume ampliato	Indicazioni Tassative
1	A	MS	1-2-3-4-5-8		adeguamento ,copertura, sporti , poggioli,aperture e coloriture in conformità alle indicazioni grafiche dei prospetti di PR
2	A	MS	1-2-3-4-5-8		adeguamento ,copertura, sporti , poggioli,aperture e coloriture in conformità alle indicazioni grafiche dei prospetti di PR
3	B	A2	1-2-3-4-5-6-7 8-11	450	adeguamento ,copertura, sporti , poggioli,aperture e coloriture in conformità alle indicazioni grafiche dei prospetti di PR per la sopraelevazione consenso confinante per chisura fori
4	B	REP	1-2-3-4-5-6-7 8		adeguamento , sporti , poggioli,aperture e coloriture in conformità alle indicazioni grafiche dei prospetti di PR
5	B	A3	1-2-3-4-5-6-7-8-10-11	250	adeguamento ,copertura, sporti , poggioli,aperture e coloriture in conformità alle indicazioni grafiche dei prospetti di PR
6	B	RET	1-2-3-4-5-6-7-8-10		adeguamento ,copertura, sporti , poggioli,aperture e coloriture in conformità alle indicazioni grafiche dei prospetti di PR
7	B	A5	1-2-3-4-5-6-7-8-9-10 11	140	adeguamento ,copertura, sporti , poggioli,aperture e coloriture in conformità alle indicazioni grafiche dei prospetti di PR
8	B	REP	1-2-3-4-5-6-7-8-10		adeguamento ,copertura, sporti , poggioli,aperture e coloriture in conformità alle indicazioni grafiche dei prospetti di PR
9	A	RS	3-4-8		
10	A	REP	1-2-3-4-5 6-7-8		
11	B	A2	1-2-3-4-5 6-8-11	305	stessa altezza fabbricato N°10
12	C	RET	1-2-3-4-5 6-7-8-10		adeguamento fabbricato alle NA del pR
13	C	NE	adeguamento forature materiali coperture alle NA	1308	nuova edificazione due piani fuori terra.L'intervento è subordinato alla cessione e realizzazione delle opere di urbanizzazione altezza fabbricato 7,5 m
14	C	A2	1-2-3-4-5-6-7-8-9-10 11	500	sopraelevazione di un piano con adeguamento fabbricato alla tipologia del centro storico
15		NE		3800	Nuova edificazione tipologia conforme alle NA del Centro Storico N°3 piani fuori terra H=9m previa demolizione fabbricati
16		NE		1500	Nuova edificazione tipologia conforme alle NA del Centro Storico tre piani fuori terra h=9 m
17		NE		1600	Nuova edificazione tipologia conforme alle NA del Centro Storico tre piani fuori terra h=9 m,previa demolizione fabbricati previsti dal PR
18		NE		3000	Nuova edificazione tipologia conforme alle NA del Centro Storico tre piani fuori terra h=9 m,previa demolizione fabbricati previsti dal PR

TABELLA CODICI EDIFICI ED INTERVENTI ZONA 6

N°Edificio	Classe	Categoria intervento	Interventi	Volume ampliato	Indicazioni Tassative
19	B	A2	1-2-3-4-5-6-7 8-10-11	80	sopraelevazione di un piano altezza fabbricato m 6,5
20	C	RET	1-2-3-4-5-6 8-10-11		Adeguamento tipologia centro storico
21	C	RET	1-2-3-4-5-6 8-10-11		Adeguamento tipologia centro storico
22	C	RET	1-2-3-4-5-6 8-10-11		Adeguamento tipologia centro storico
23	C	RET	1-2-3-4-5-6 8-10-11		Adeguamento tipologia centro storico
24	C	REP	1-2-3-4-5-6-7 8-10		Deve essere conformato il coperto a due falde Nord-Sud
25	C	REP	1-2-3-4-5-6-7 8-10		Deve essere conformato il coperto a due falde Nord-Sud
26	C	REP-A	1-2-3-4-5-6-7 8-10	750	adeguamento NA PR ampliamento pari all'esistente su due piani
27	A	RS	1-2-3-4-8		
28	C	A2	1-2-3-4-5-6-8-10-11	250	altezza massima 9 m
29	C	A2	1-2-3-4-5-6-8-10-11	240	altezza massima 9 m
30	C	RET	1-2-3-4-5-6-7-8-10 11		adeguamento tipologico ed architettonico alla tipologia del PR
31	C	RET	1-2-3-4-5-6-7-8-10 11		adeguamento tipologico ed architettonico alla tipologia del PR